

Maasmechelen 3de afdeling Vucht
Sectie B






nr. 575/Y
opp. vlg. met.: 23a 18ca
opp. vlg. kad.: 22a 70ca

Verkaveling

- LOT 1 open bebouwing
ex/nr. 575/Y
opp.: 04a 93ca
- LOT 2 half-open bebouwing
ex/nr. 575/Y
opp.: 04a 12ca
- LOT 3 half-open bebouwing
ex/nr. 575/Y
opp.: 05a 39ca

- LOT 4 behoudt zijn bestemming
wordt uit de verkaveling gesloten
ex/nr. 575/Y
opp.: 01a 57ca
- LOT 5 behoudt zijn bestemming
wordt uit de verkaveling gesloten
ex/nr. 575/Y
opp.: 02a 39ca
- LOT 6 behoudt zijn bestemming
wordt uit de verkaveling gesloten
ex/nr. 575/Y
opp.: 02a 37ca
- LOT 7 behoudt zijn bestemming
wordt uit de verkaveling gesloten
ex/nr. 575/Y
opp.: 02a 41ca

Zuid Willems Vaart

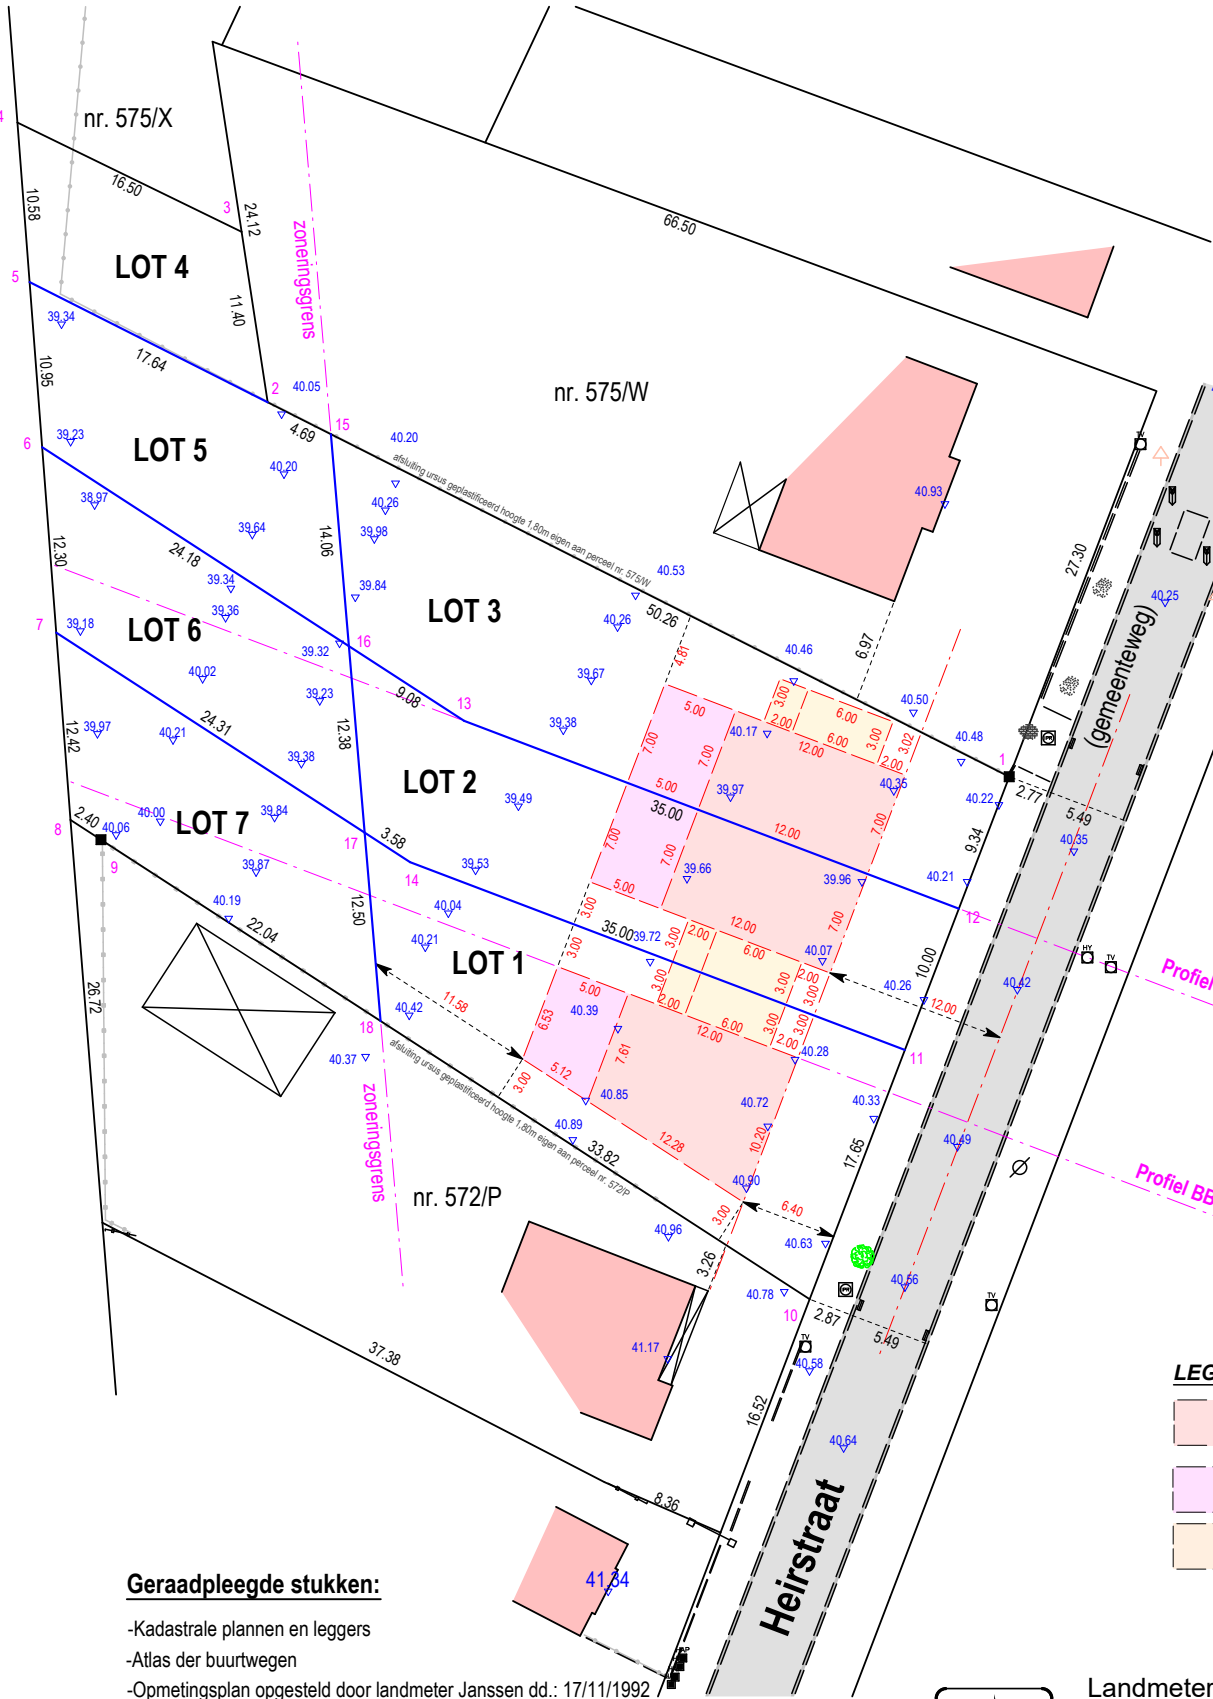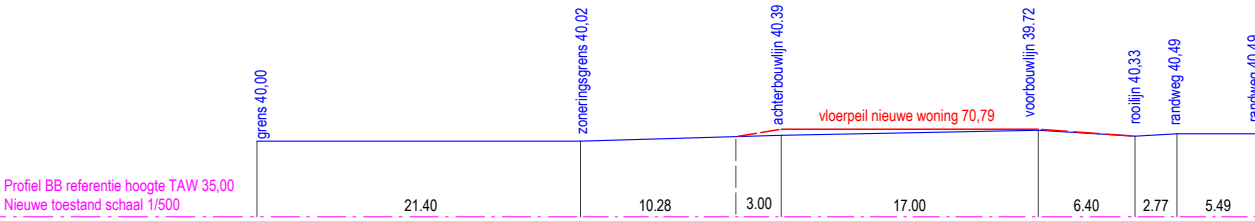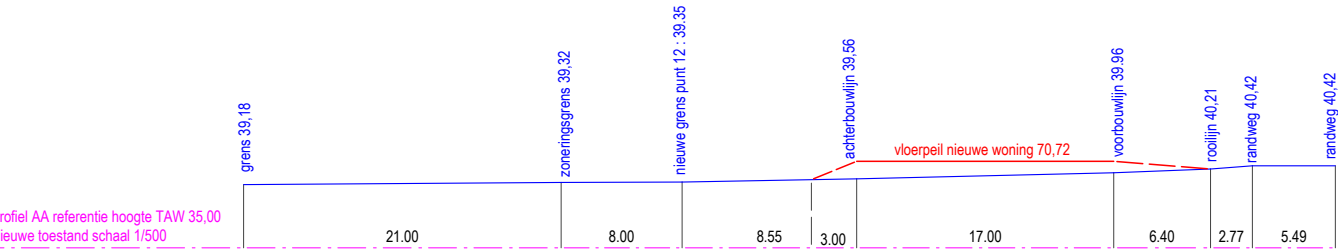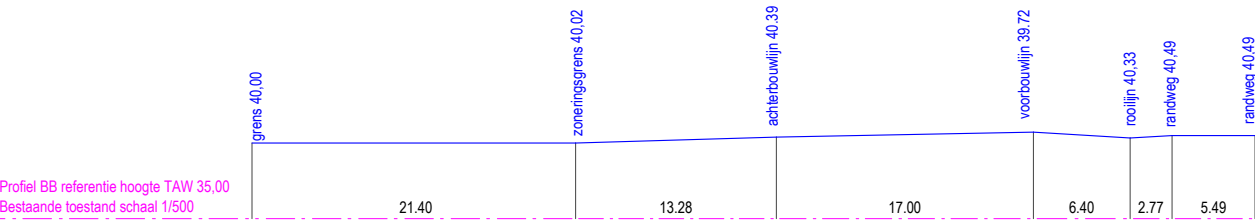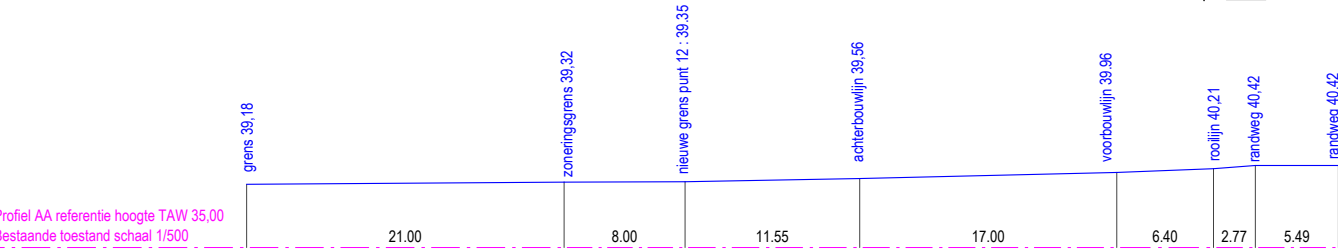

Coördinatenlijst LB 72

Nr	X	Y	Commentaar
1	244115.74	185749.98	Bestaande paalsteen
2	244066.70	185774.74	niet gematerialiseerd
3	244064.97	185786.01	niet gematerialiseerd
4	244050.14	185793.24	niet gematerialiseerd
5	244050.94	185782.69	niet gematerialiseerd
6	244051.78	185771.77	niet gematerialiseerd
7	244052.71	185759.51	niet gematerialiseerd
8	244053.65	185747.13	niet gematerialiseerd
9	244055.67	185745.82	Bestaande paalsteen
10	244102.55	185715.44	niet gematerialiseerd
11	244108.84	185731.92	niet gematerialiseerd
12	244112.41	185741.26	niet gematerialiseerd
13	244079.69	185753.68	niet gematerialiseerd
14	244076.12	185744.34	niet gematerialiseerd
15	244070.88	185772.63	niet gematerialiseerd
17	244073.11	185746.29	niet gematerialiseerd
18	244074.16	185733.83	niet gematerialiseerd

LEGENDE

- bestaande paalsteen
- nieuwe paalsteen
- verfpunt
- niet gematerialiseerd
- grenslijn met puntnummers
- asfaltverharding
- bestaande gebouwen
- Haag
- Talud , gracht , waterloop
- draad glad
- draad glad met betonpalen
- betonplaten en palen
- muur
- verlichtingspaal
- inspectieput, rond
- hydrant
- Kabeltelevisie
- straatkolk
- hoogtepunt
- loofboom

LEGENDE stedenbouwkundige invulling

- bouwkader twee bouwlagen
- bouwkader een bouwlagen
- zone voor carports met berging

Geraadpleegde stukken:

- Kadastrale plannen en leggers
- Atlas der buurtwegen
- Opmetingsplan opgesteld door landmeter Janssen dd.: 17/11/1992
- Opmetingsplan opgesteld door landmeter R.Ernots dd.: 26/10/1995
- Opmetingsplan auteur onbekend plan nr. 73096-119
- Opmetingsplan opgesteld door landmeter Jan Delille dd.: 16/07/2008
- Opmetingsplan opgesteld door landmeter Jan Delille dd.: 30/12/2014
- Kadastrale meetschetsen nrs. 1994/19, 1989/21, 1987/8, 1963/9

Motivering grensbepaling

- lijn 1 15 2 , 8 9 18 10 , gematerialiseerd , afsluiting tegen de grens conform het plan 73096-119 en de kadastrale meetschetsen.
- lijn 1 12 11 10 , niet gematerialiseerd , grens conform het plan 73096-119 en de kadastrale meetschetsen.
- lijn 2 3 , 3 4 , 4 5 6 7 8 , niet gematerialiseerd , grens conform het plan 73096-119 en de kadastrale meetschetsen.
- Alle andere lijnen, niet gematerialiseerd, nieuwe grenzen..



De Landmeter - Expert

Landmeters - en vastgoedexperten B.V.B.A.
Stationswal 26, 3960 Bree
GSM.: 0475 / 627 595
Echt verklaard te Bree op 20/01/2025
Aangepast op 17/03/2025

Mathieu Rutten
landmeter-expert bedijgd door de
rechtbank van eerste aanleg
van Tongeren dd. 27 september 1996.
Inschrijvingsnummer op het tableau
van beoefenaars LAN / 04 0420.
ondernemersnummer 0474 134 614

Schaal: 1/500
Dossier: 10540 -2