



Grondplan kelder zoals opgemeten
 schaal 1/75

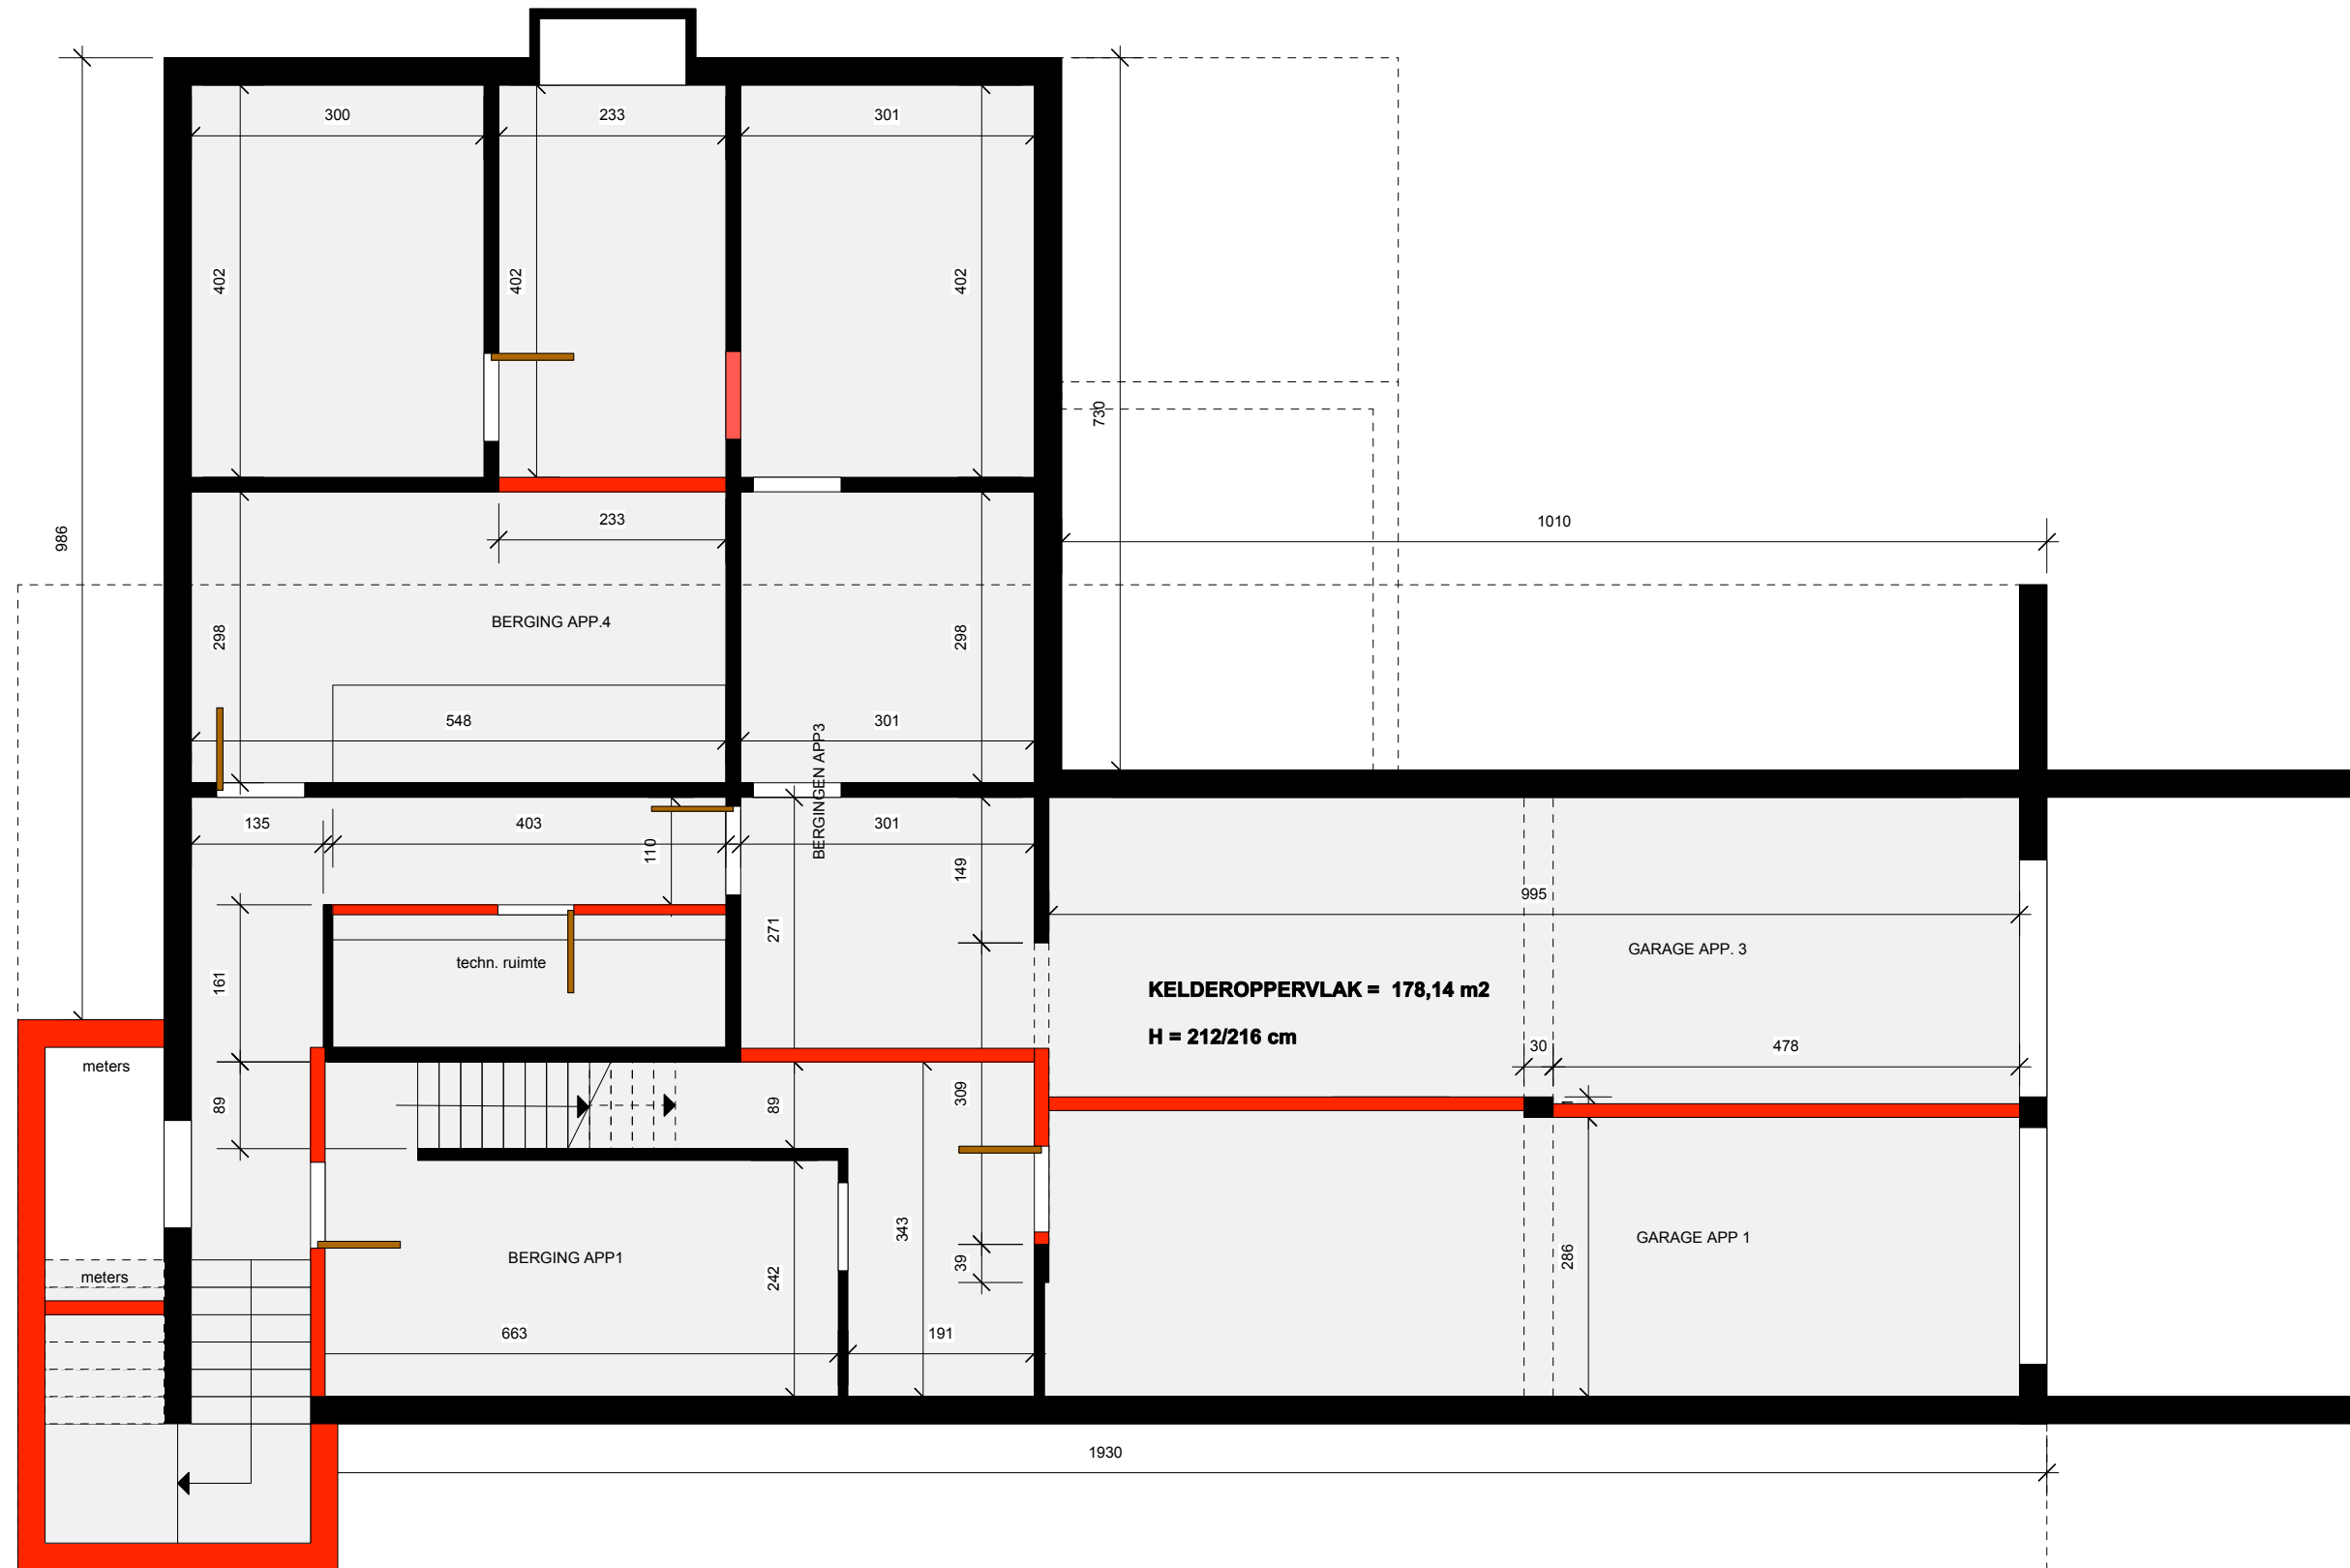


Grondplan kelder NA transformatie
 schaal 1/75

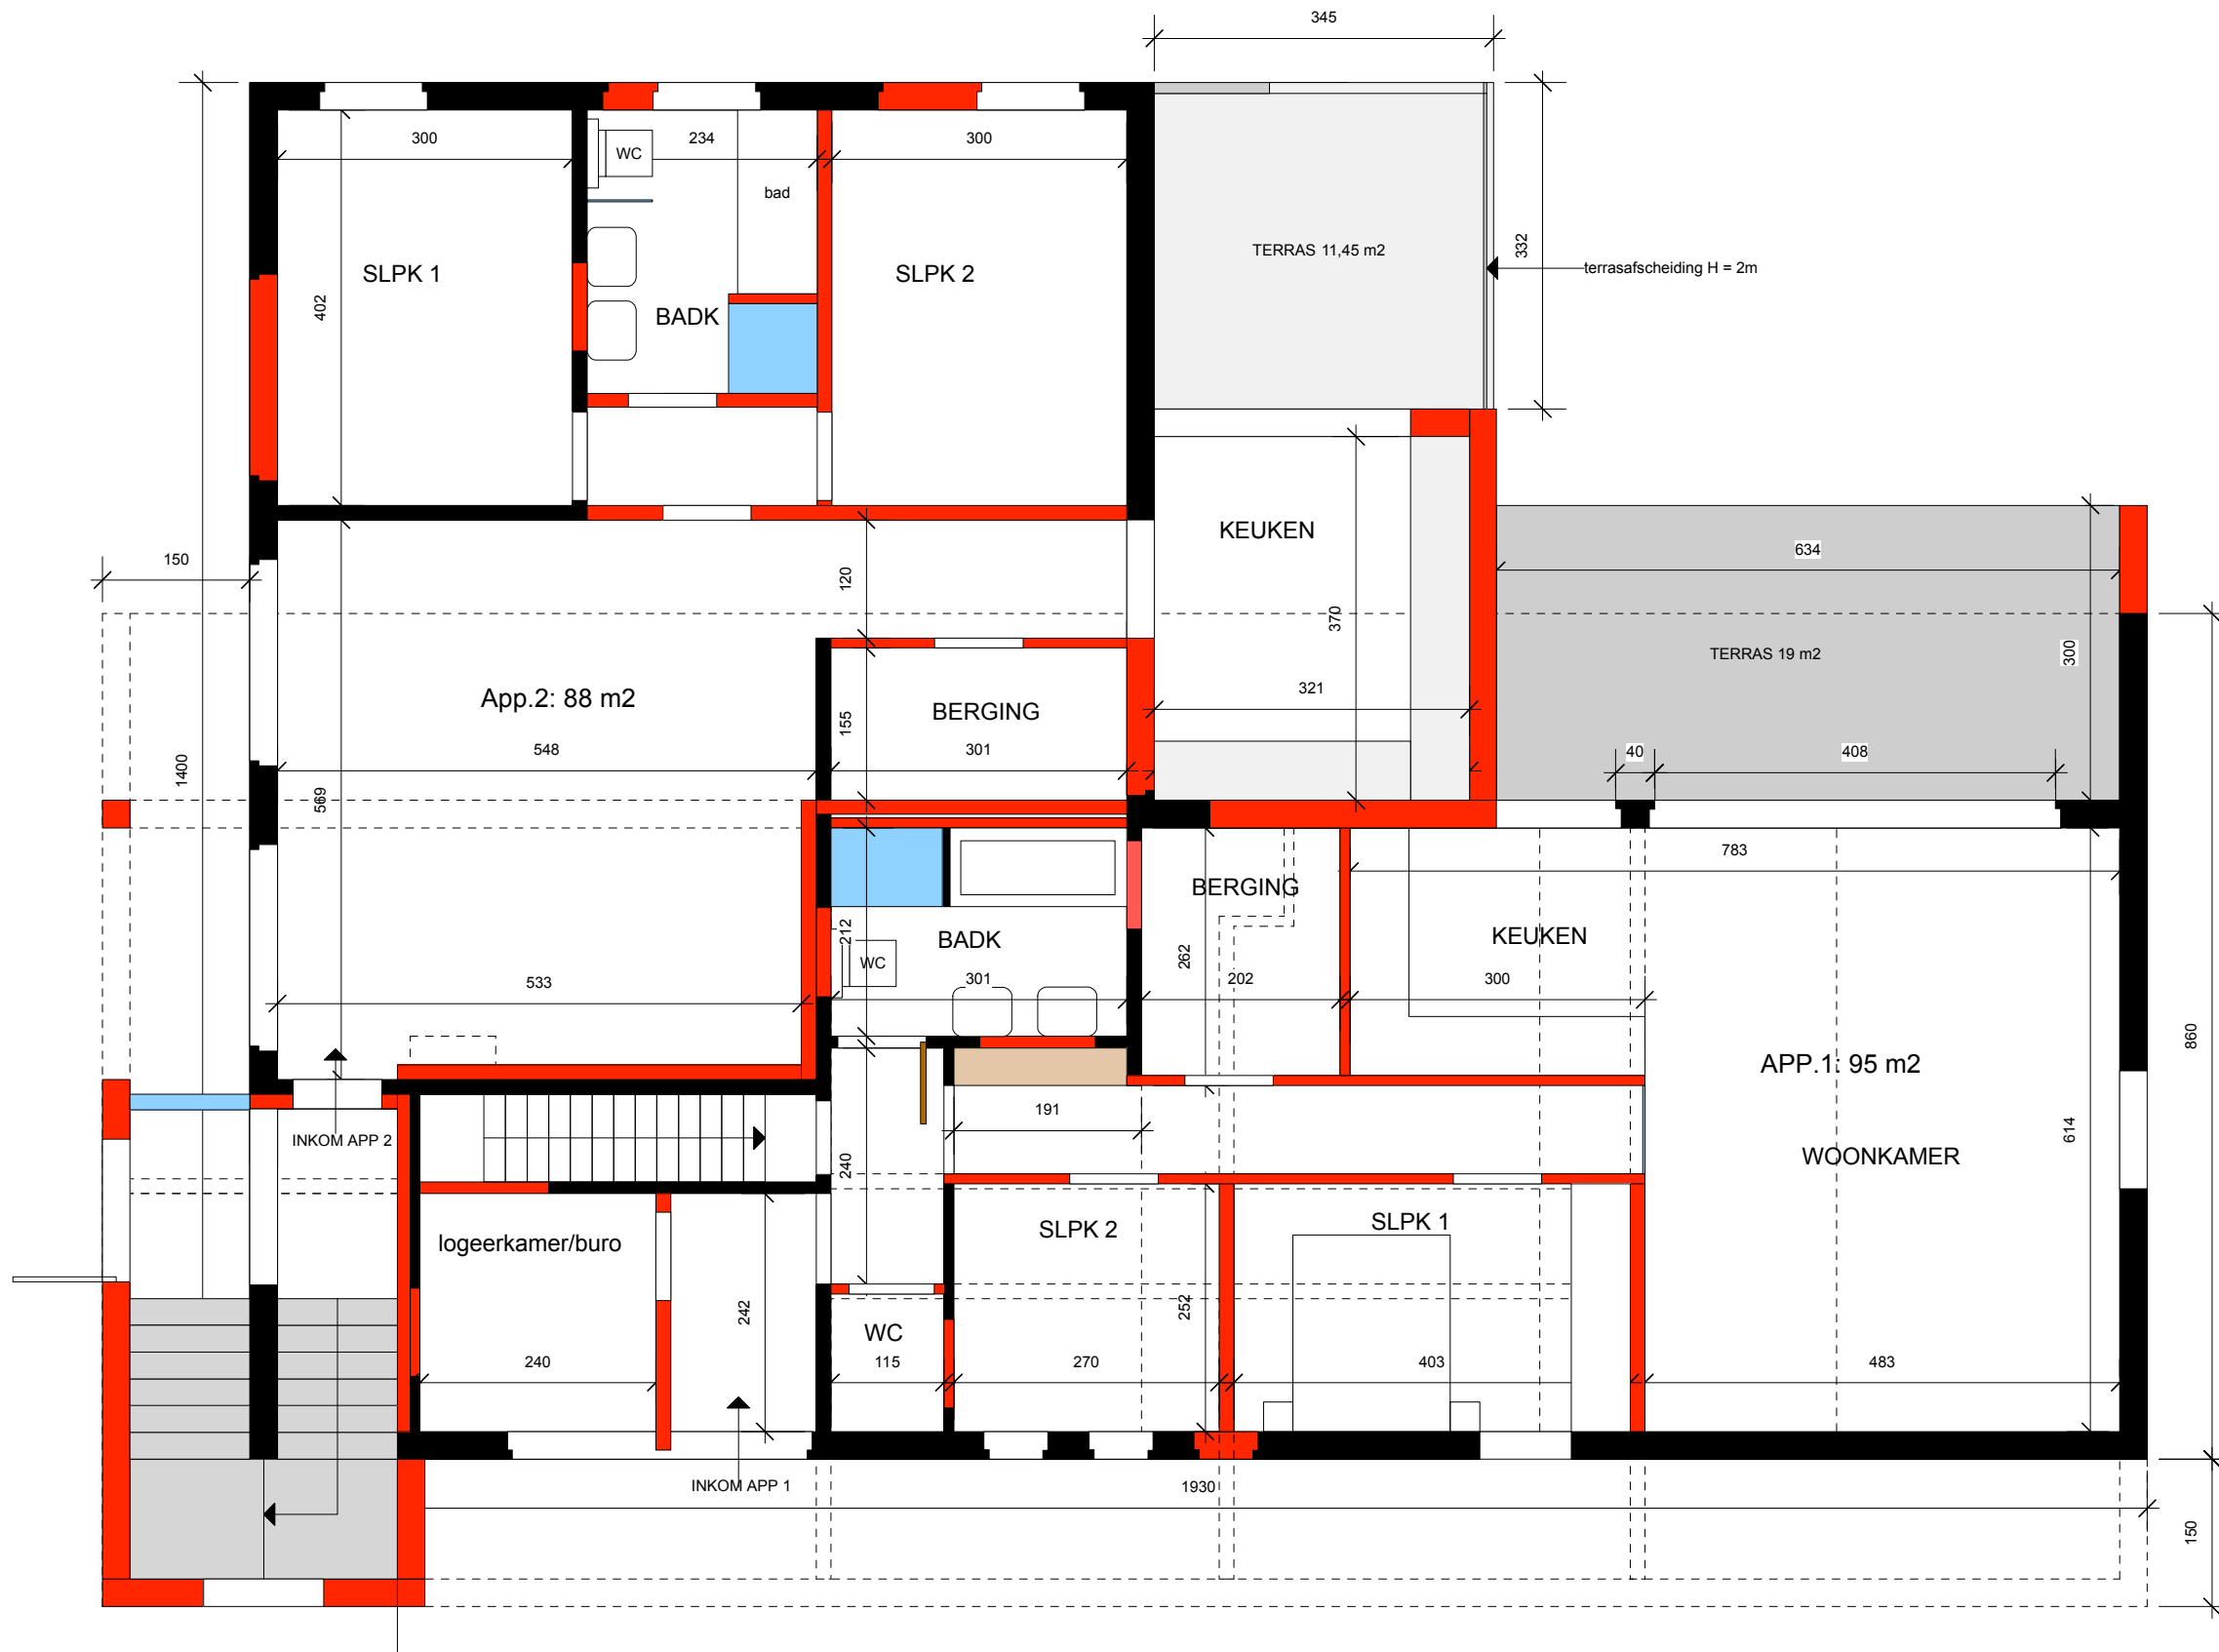


Grondplan gelijkvloers na transformatie
 schaal 1/75

achtergevel na transformatie
schaal 1/75

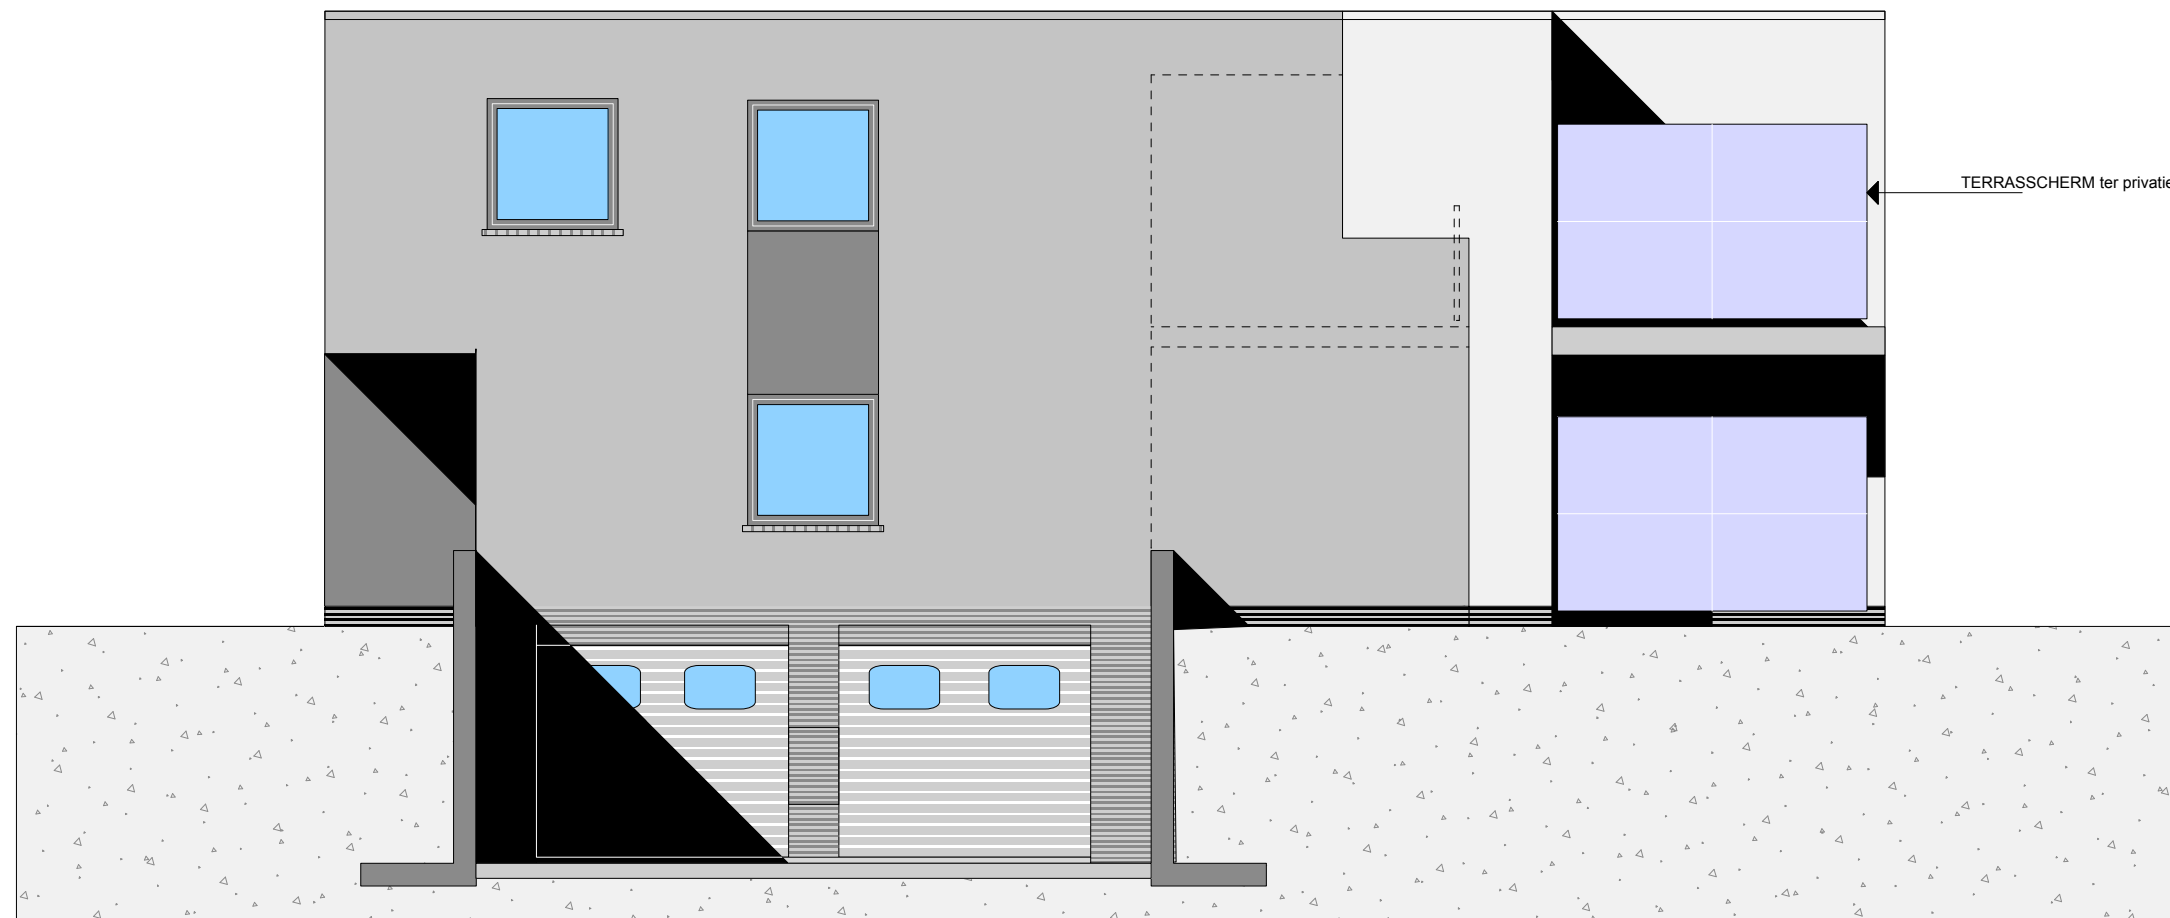


Nieuwe linker zijgevel

schaal 1/75

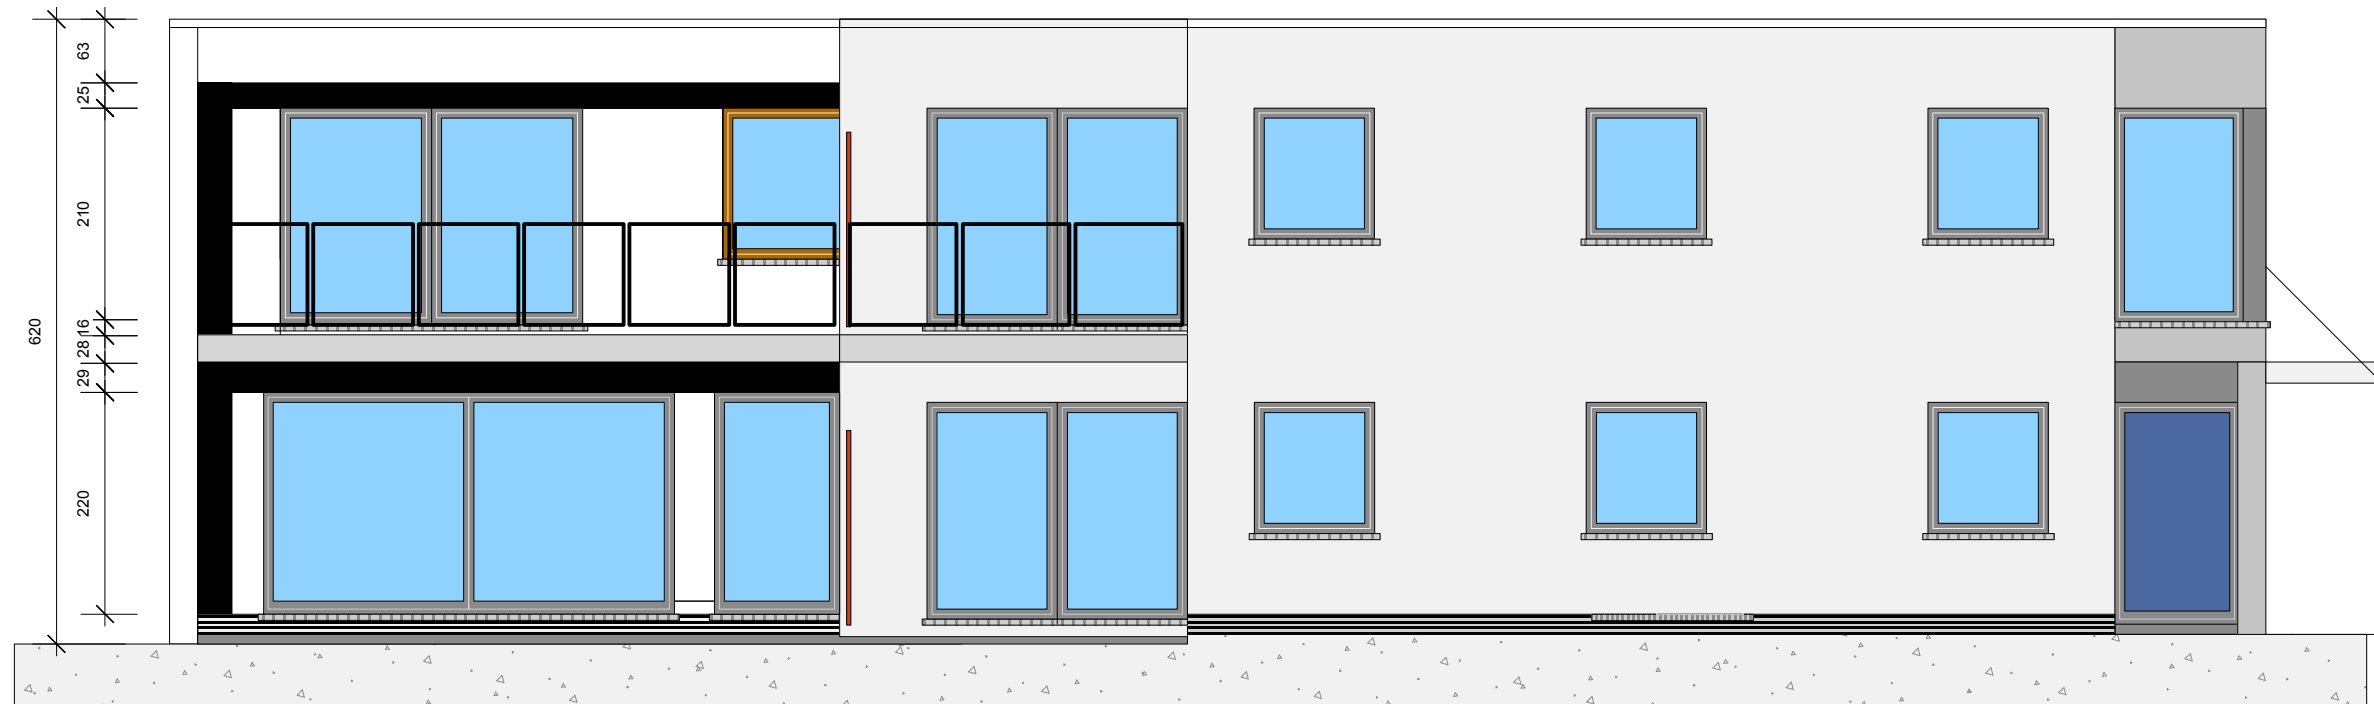

Nieuwe rechter zijgevel

schaal 1/75

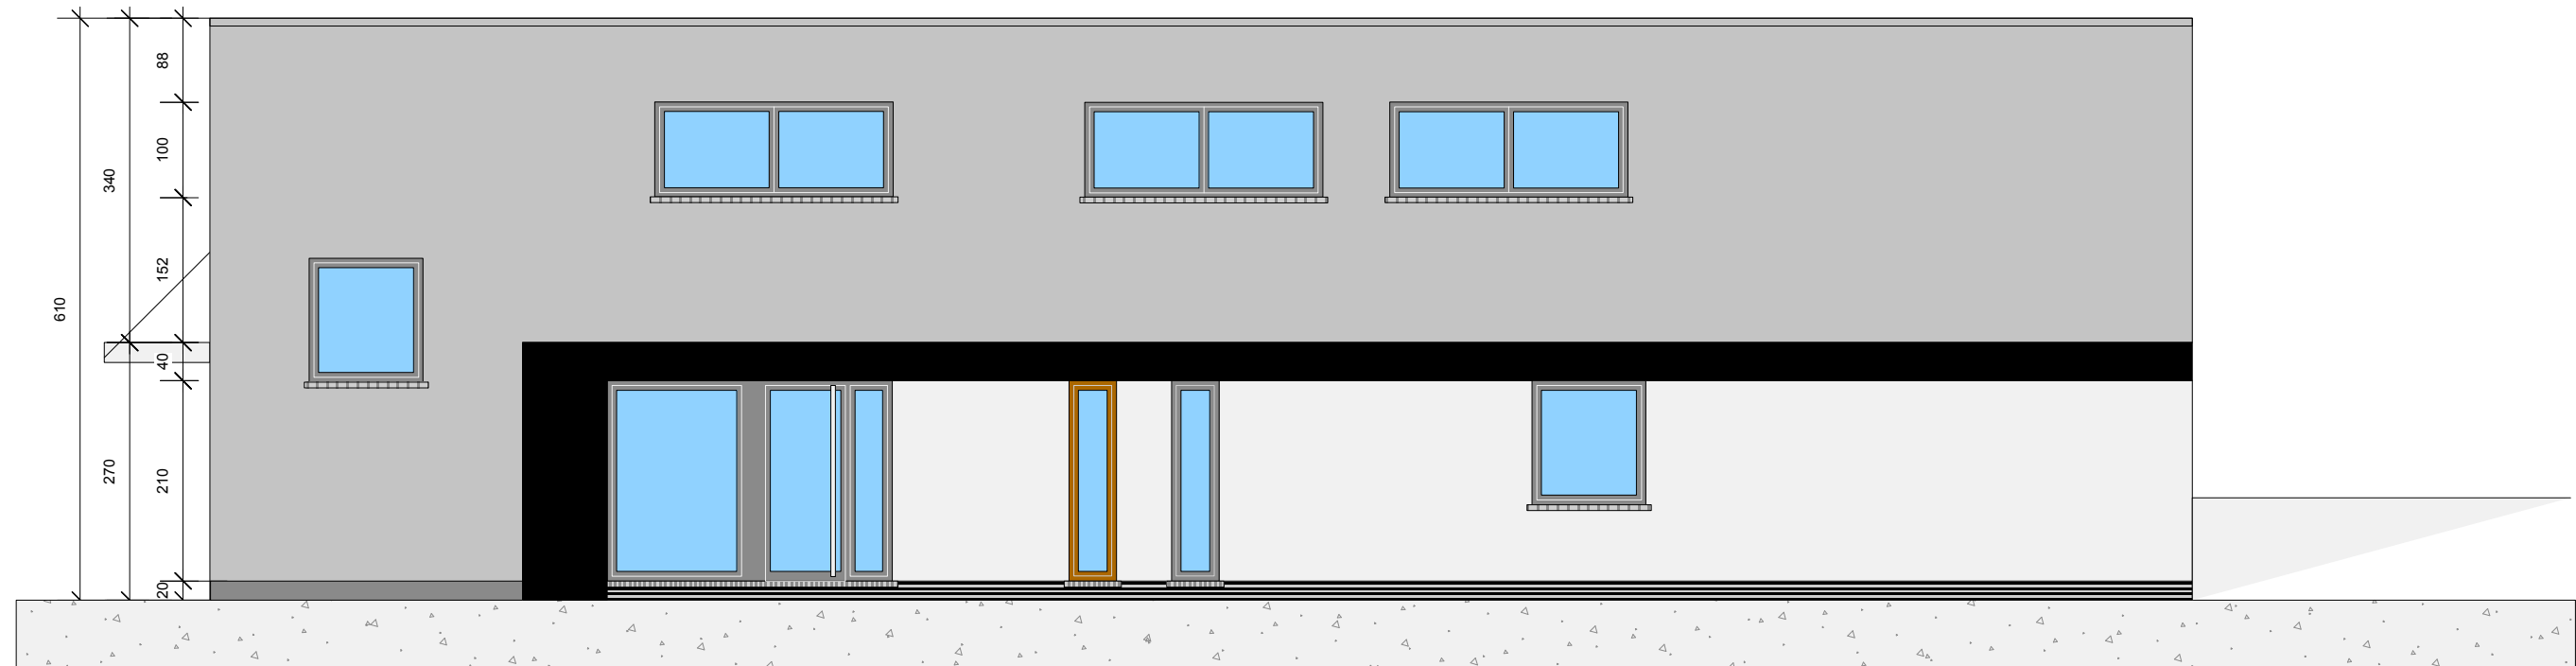

Nieuwe voorgevel
schaal 1/75

